


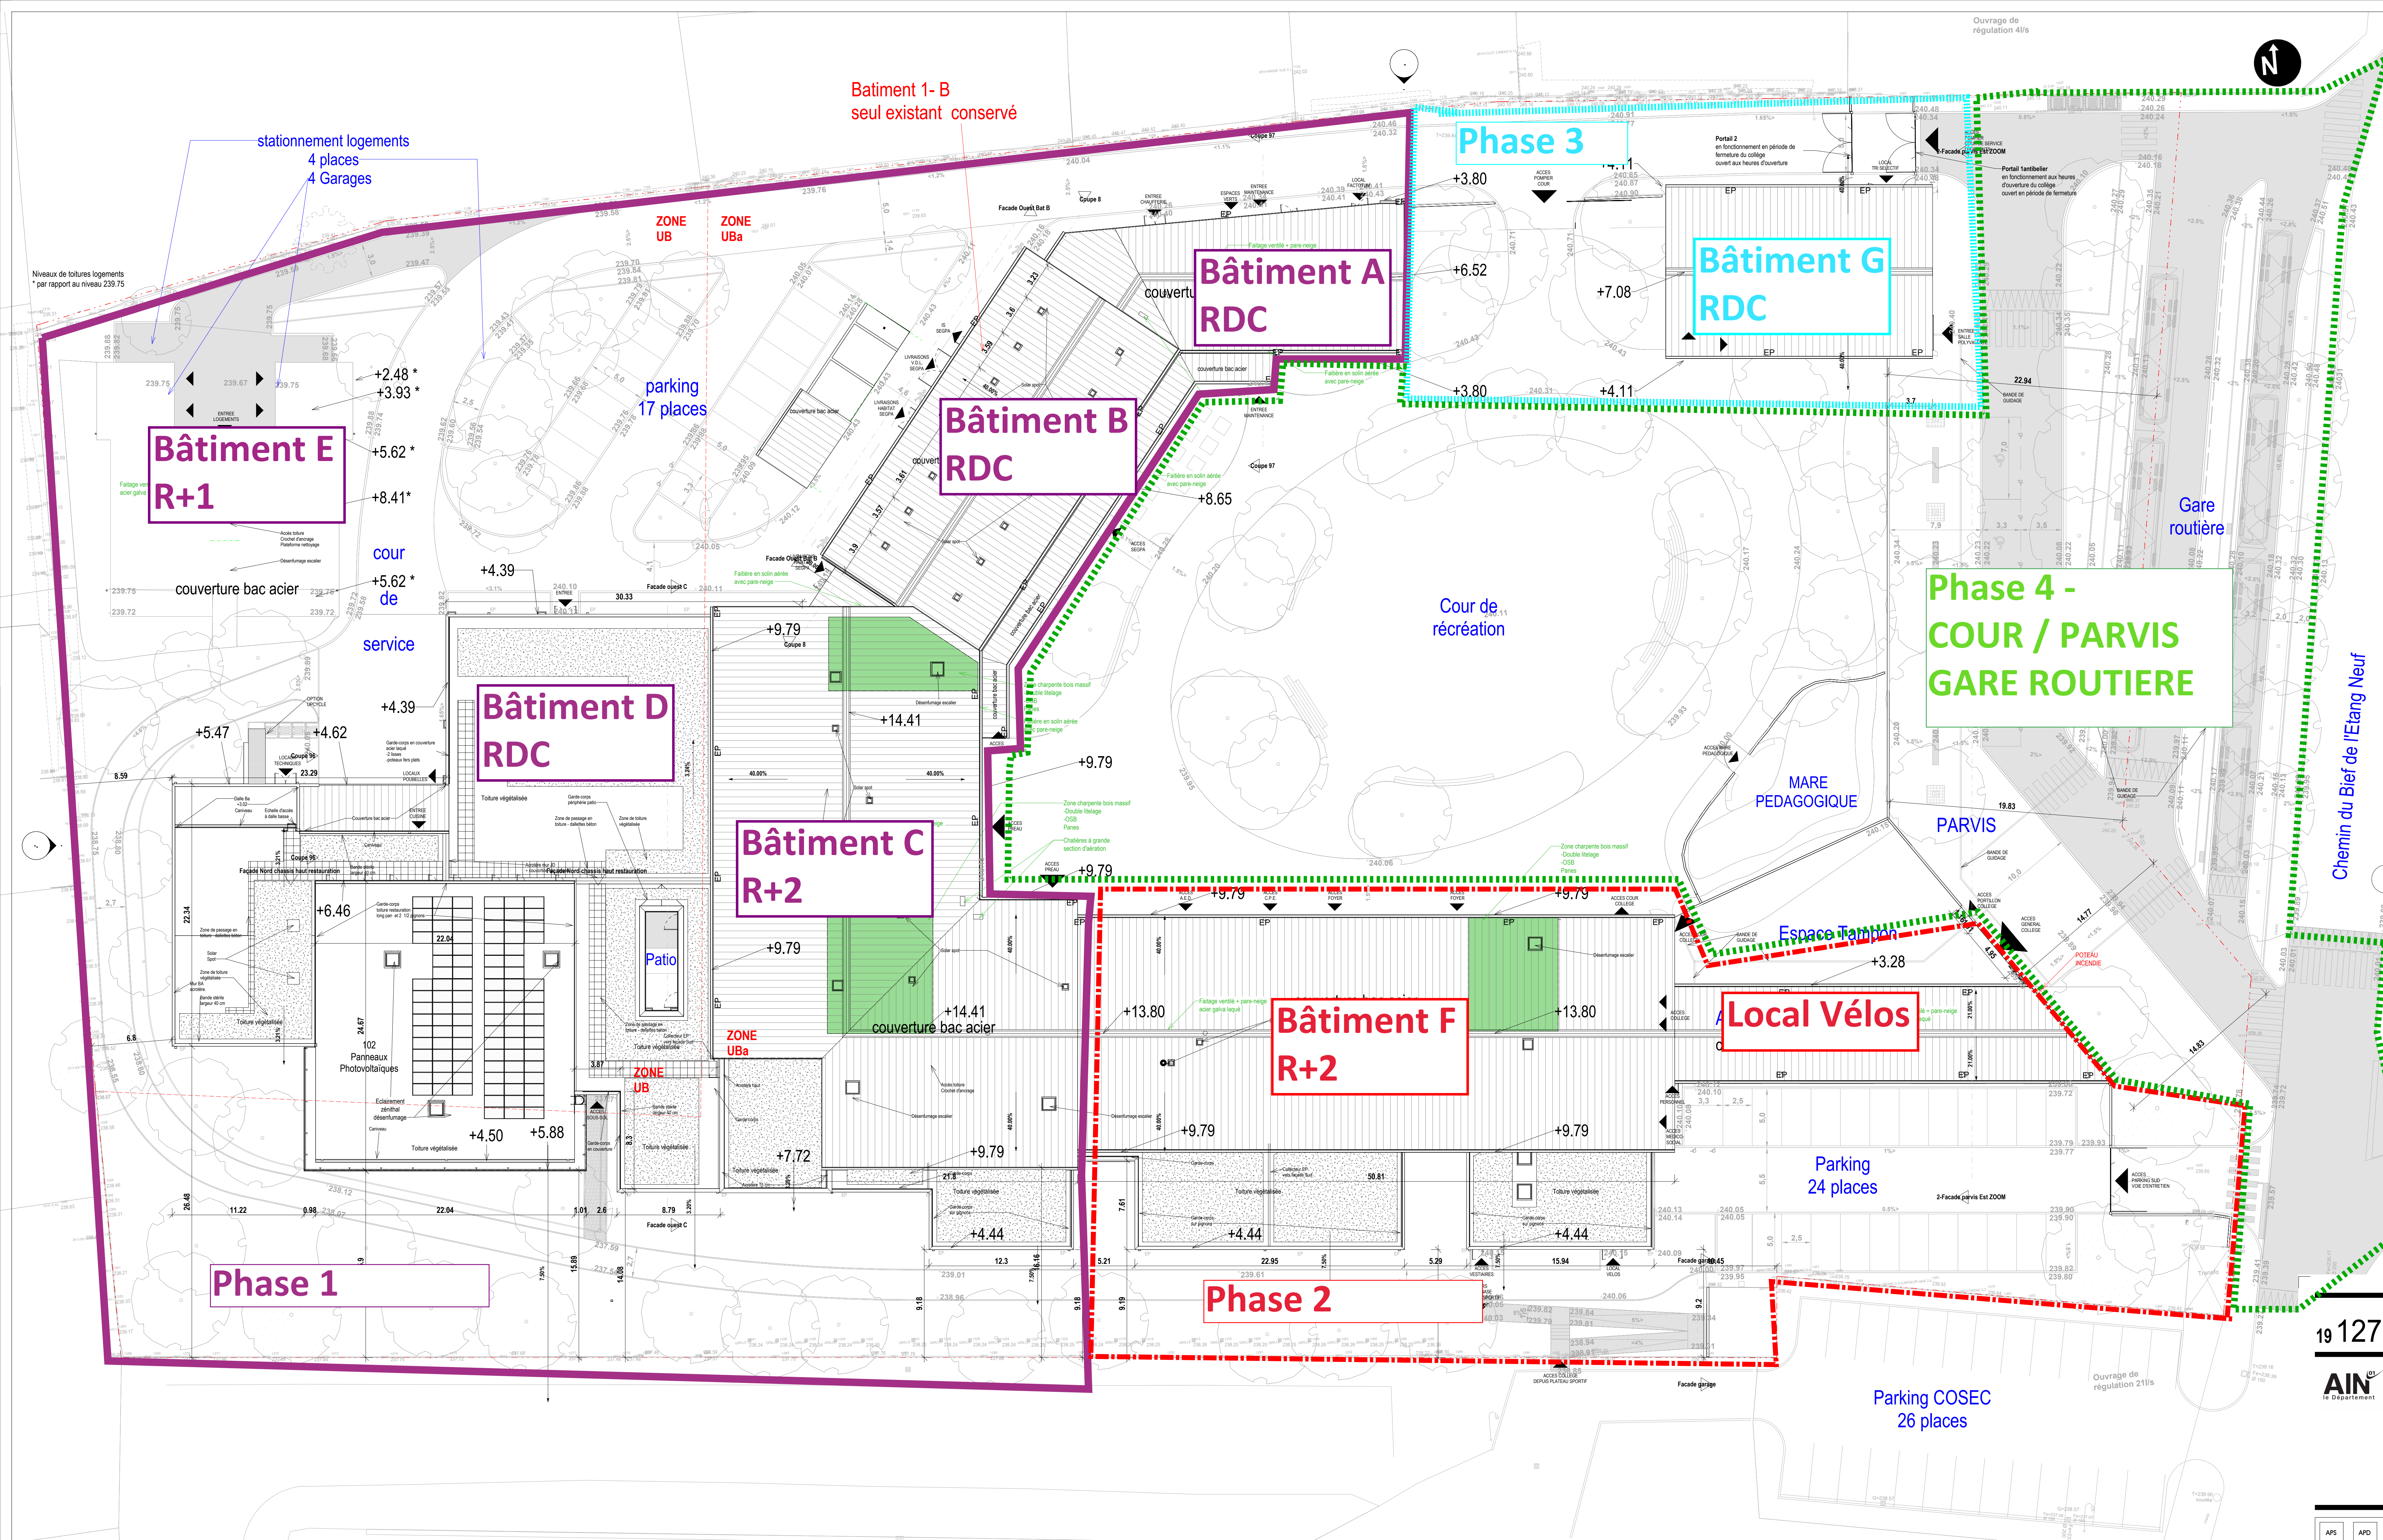


19 1275A002A

Chemin du bief de l'étang neuf
01960 PERONNAS

MAÎTRE D'OUVRAGE
DEPARTEMENT DE L'AIN

COLLEGE LES CÔTES

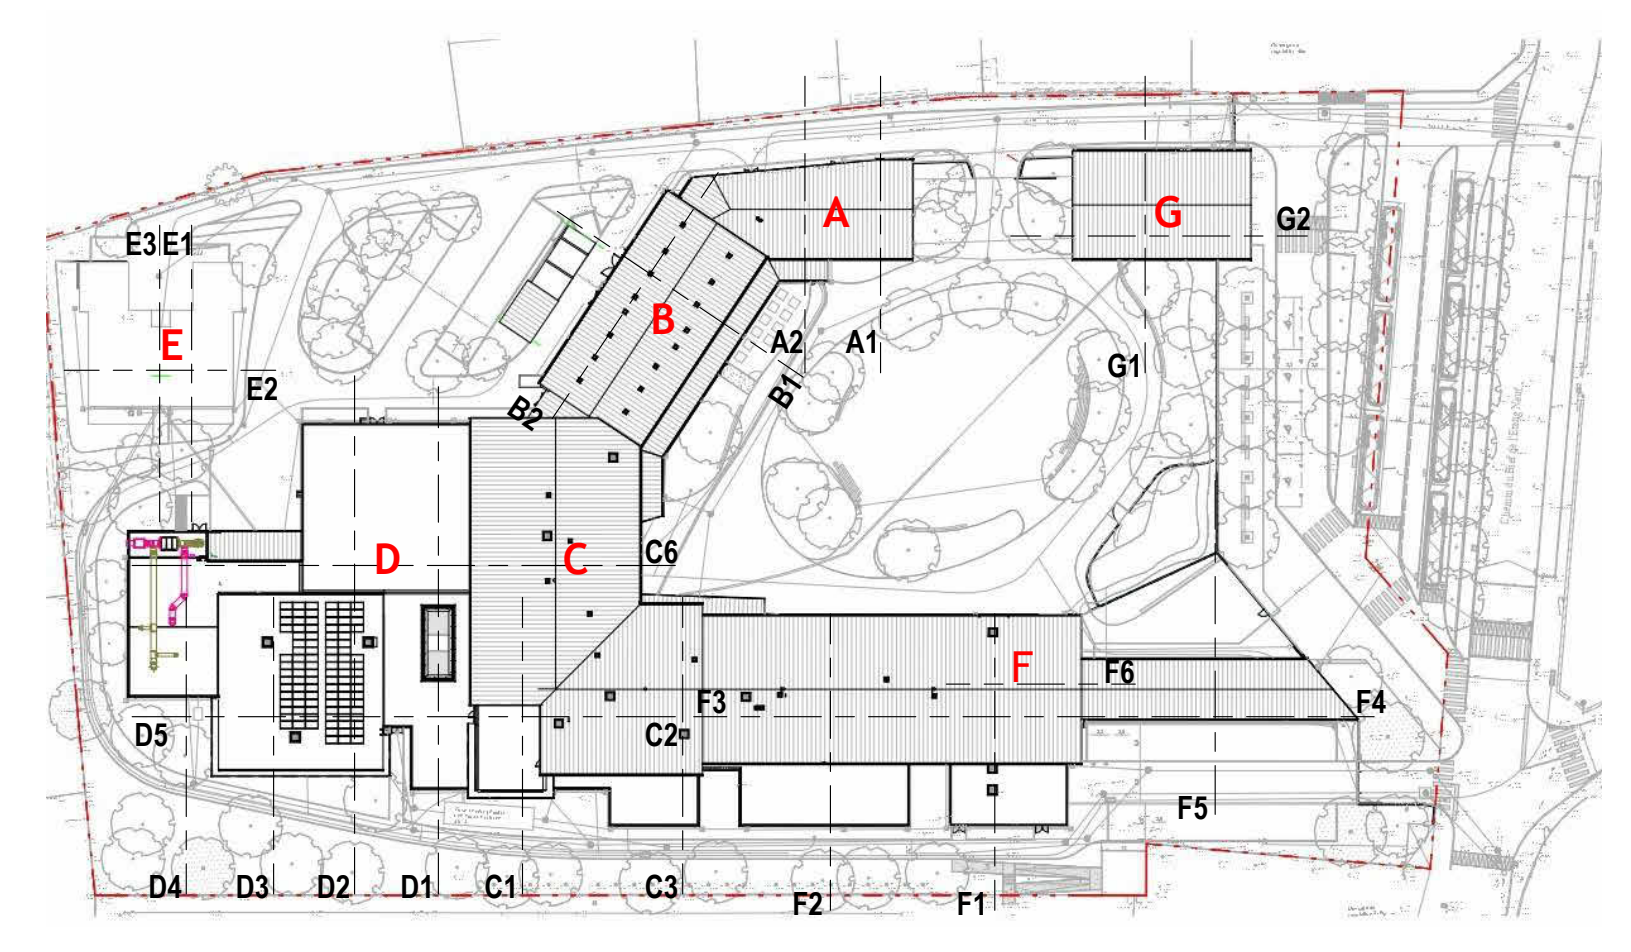

APE

AFO

DCE

EVE

DATE : 02/02/2022

ECHELLE : 1 : 200

PLAN MODIFIE LE : 10/02/2022

A

B

C

D

E

F

G

H

Dossier de Consultation des Entreprises

PLAN MASSE ENSEMBLE

ECONOMIA

8 rue Victor Hugo 01100 Oyonnax

03 77 73 38 80

www.economia-ain.com

CHAPUIS Structures

131, L'Esplanade 01100 Oyonnax

03 77 73 38 80

chapis@chapis.fr

AIN GEOTECHNIQUE

10 rue de la gare 01100 Oyonnax

03 77 73 38 80

ain@ain-geotechnique.fr

CIVIS

200 rue Gambetta 01001 LYON

04 78 62 31 80

luc@civilis.com

DOP

103 rue de l'Industrie 01200 Oyonnax

03 77 73 38 80

dop@ain.com

ARTIGERA

385 chemin de la Croix des Maréchaux 01000 Montagny

03 77 73 38 80

artigera@artigera.fr

GENE ACOUSTIQUE

10 rue de la gare 01100 Oyonnax

03 77 73 38 80

gene@ain-geotechnique.com

W&P PARAGE

4 rue Jean Rostand 01001 Lyon

04 78 62 31 80

luc@wip-parage.com

Bureau Veritas Construction C Technico

10 rue de l'Industrie 01200 Oyonnax

03 77 73 38 80

bureauveritas@ain.com

ICT

031 L'Esplanade Le Havre 01000 Oyonnax

03 77 73 38 80

ict@ain.com

INGERS

24 rue de la Gare 01100 Oyonnax

03 77 73 38 80

ingers@ain.com

BETA

10 rue de la Gare 01100 Oyonnax

03 77 73 38 80

beta@ain.com

RECS

10 rue de la Gare 01100 Oyonnax

03 77 73 38 80

reco@ain.com

OBJET DE LA MODIFICATION:

Précisions sur VB VH couvertures bac acier

INDEX

A
B
C
D
E
F
G
H

AUM

Minassian, Duvernois, Thomas

45, boulevard Louis Dupuy, 01100 Oyonnax

Tel 04 74 77 42 45

agence-ayon@aum.fr

art'be

ART BEL architectes associés

487, rue Léopold le Hon 01000 Bourg en Bresse

Tel 04 74 45 14 16

bpennic@artbel.fr