



FILTRE A SABLE VERTICAL NON DRAINE

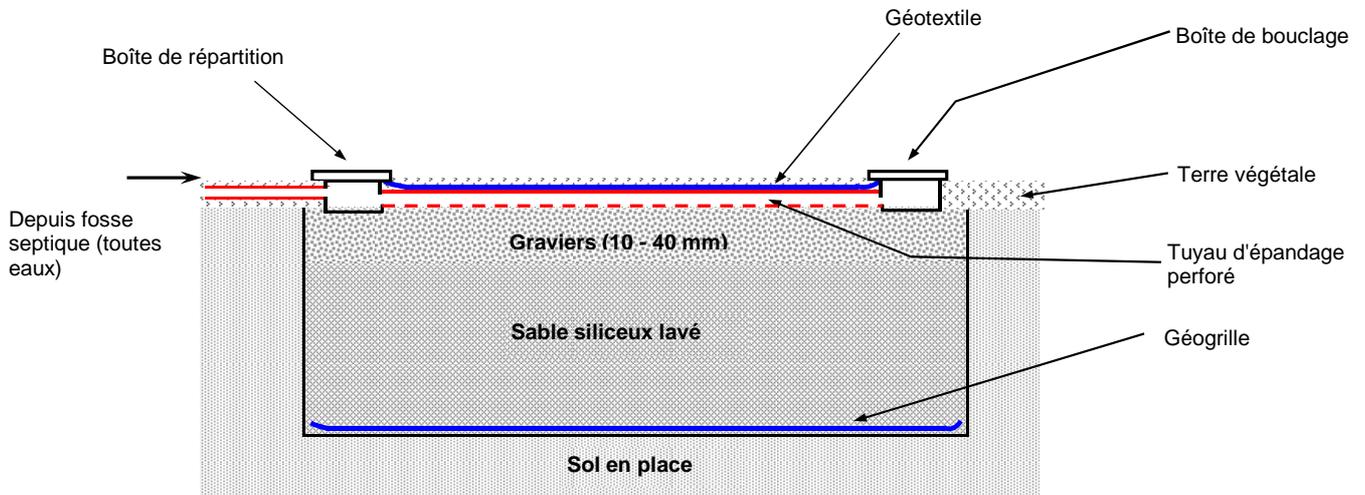


Film imperméable éventuel sur les parois (exemple roche fissurée)

COUPE LONGITUDINALE (AA)

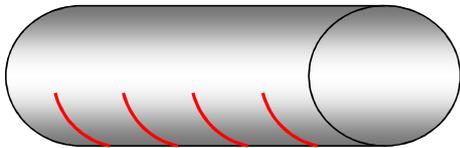

Diamètre des canalisations rigides : 100 mm avec fentes de 5 mm minimum, espacées tous les 0,1 à 0,15 m
Pente : 0,5 à 1 %

TUYAU D'EPANDAGE

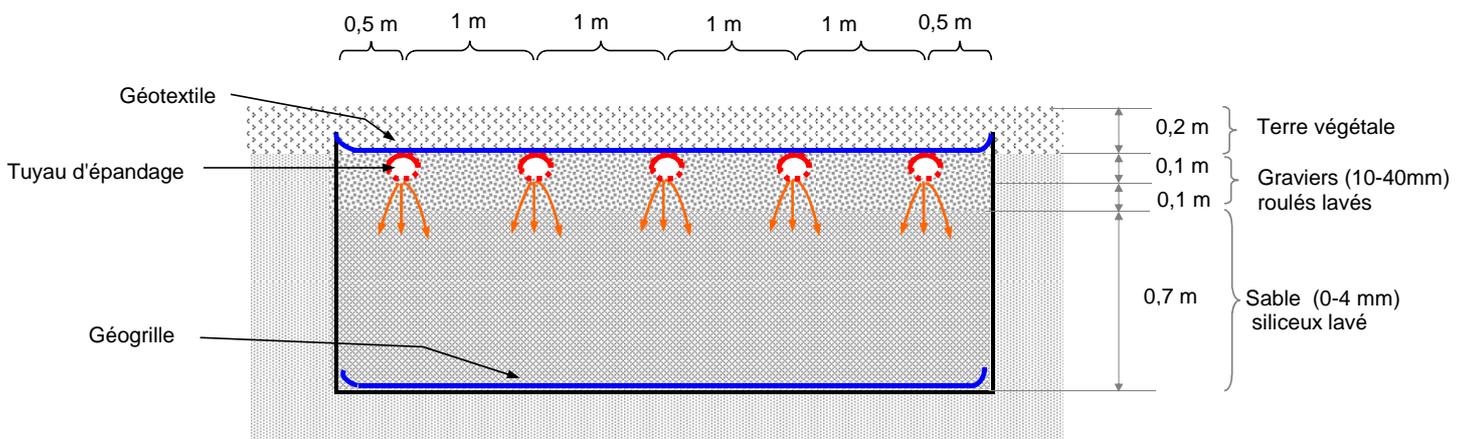

Film imperméable éventuel sur les parois (exemple roche fissurée)

COUPE TRANSVERSALE (BB)